

SCHEDA B

PROGETTISTI - ARCH. GIORGIO QUAGINI
- ING LORIS RAVAZZOLO

UNITÀ N. 41

COMUNE DI COLOGNA VENETA
CENTRO STORICO DEL CAPOLUOGO

ISOLATO "B"

VIA MABIL n° 18

GRADO DI PROTEZIONE

5

INDAGINE STORICA

INDAGINE TIPOLOGICA

1 - EPOCA DI COSTRUZIONE

- 1.1 - Prima del 1816
- 1.2 - Dal 1816 al 1906
- 1.3 - Dal 1907 al 1945
- 1.4 - Dal 1946 al 1967
- 1.5 - Dal 1968 al 1977
- 1.6 - Dopo il 1977

2 - INDIVIDUAZIONE AL CATASTO

- 2.1 - Napoleonico
- 2.2 - Austro- ungarico
- 2.3 - Impianto
- 2.4 - Attuale

3 - TIPOLOGIA EDILIZIA

- 3.1 - Villa
- 3.2 - Palazzetto
- 3.3 - Edificio a corte
- 3.4 - Edificio a torre
- 3.5 - Taberna e aggregazioni
- 3.6 - Edificio a schiera e aggregazioni
- 3.7 - Edificio in linea
- 3.8 - Edificio isolato
- 3.9 - Edificio a blocco
- 3.10 - Edilizia specialistica antipolare
- 3.11 - Edilizia specialistica polare


APPARTENENTE:

- 3.12 - Corte o aggregazione di corti
- 3.13 - Aggregazione di unità seriali
- 3.14 - Aggregazione di edifici specialistici
- 3.15 - Cortina omogenea di unità

INDAGINE CATASTALE

4 - DOCUMENTAZIONE STORICO-CATASTALE

4.1 - CATASTO NAPOLEONICO ANNO - 1816

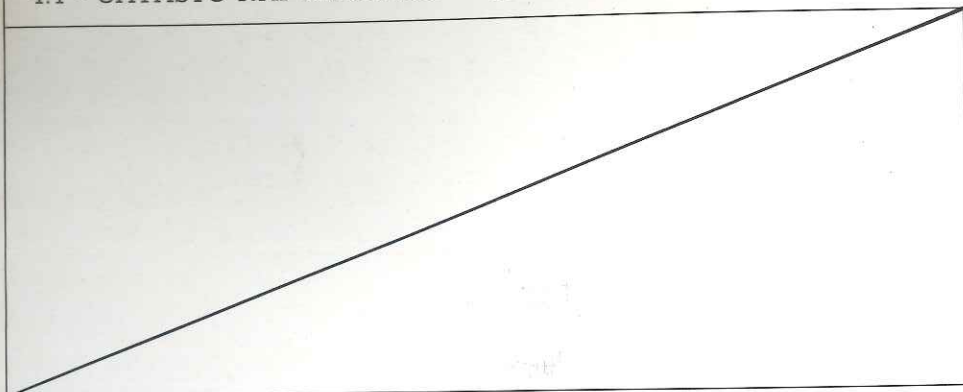


Scala 1:2000

COMUNE: COLOGNA VENETA

FOGLIO:

MAPPALE N°

4.2 - CATASTO AUSTRO-UNGARICO ANNO - 1847

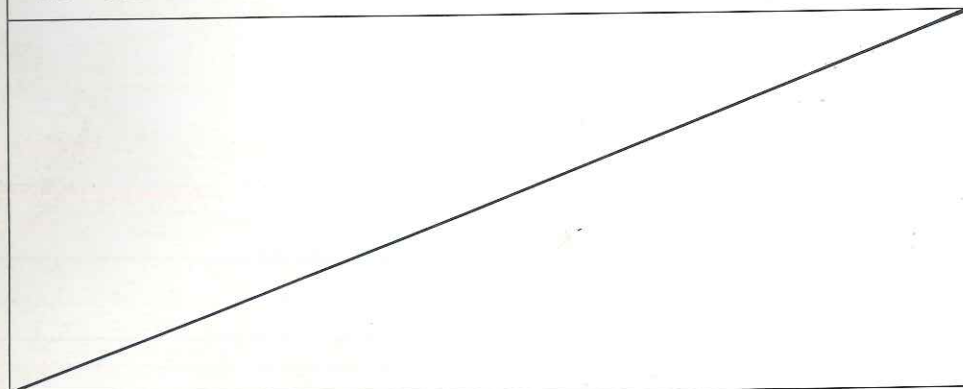


Scala 1:2000

COMUNE: COLOGNA VENETA

FOGLIO:

MAPPALE N°

4.3 - CATASTO D'IMPIANTO ANNO - 1906

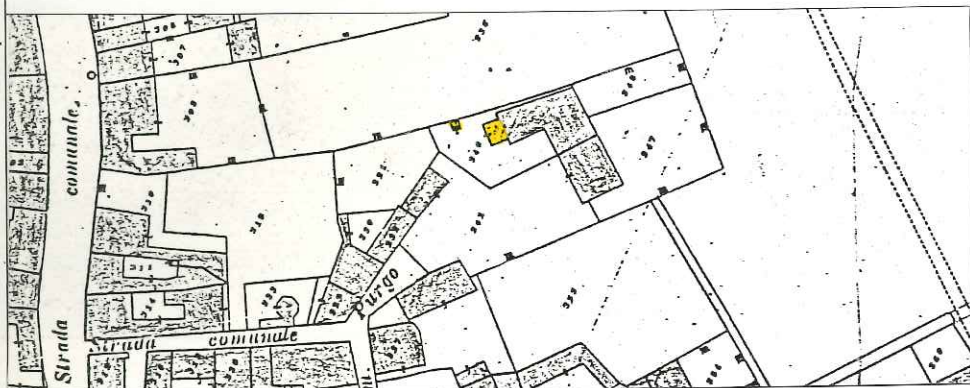

Scala 1:2000


COMUNE: COLOGNA VENETA

SEZIONE: ^A

FOGLIO: ^V Alleg. C

MAPPALE N° 340 parte

4.4 - CATASTO ATTUALE AGGIORNATO AL 1963

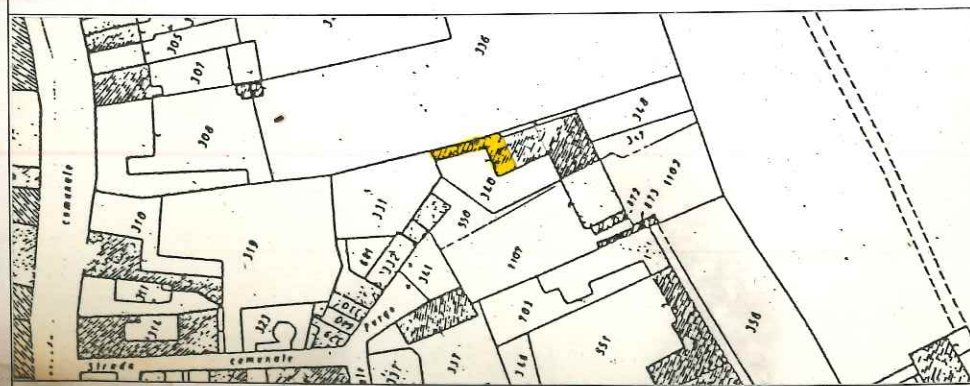

Scala 1:2000

COMUNE: COLOGNA VENETA


SEZIONE: ^A

FOGLIO: ^{5°} Alleg. C

MAPPALE N° 340 parte

B41

SCHEMA SULLA TIPOLOGIA EDILIZIA

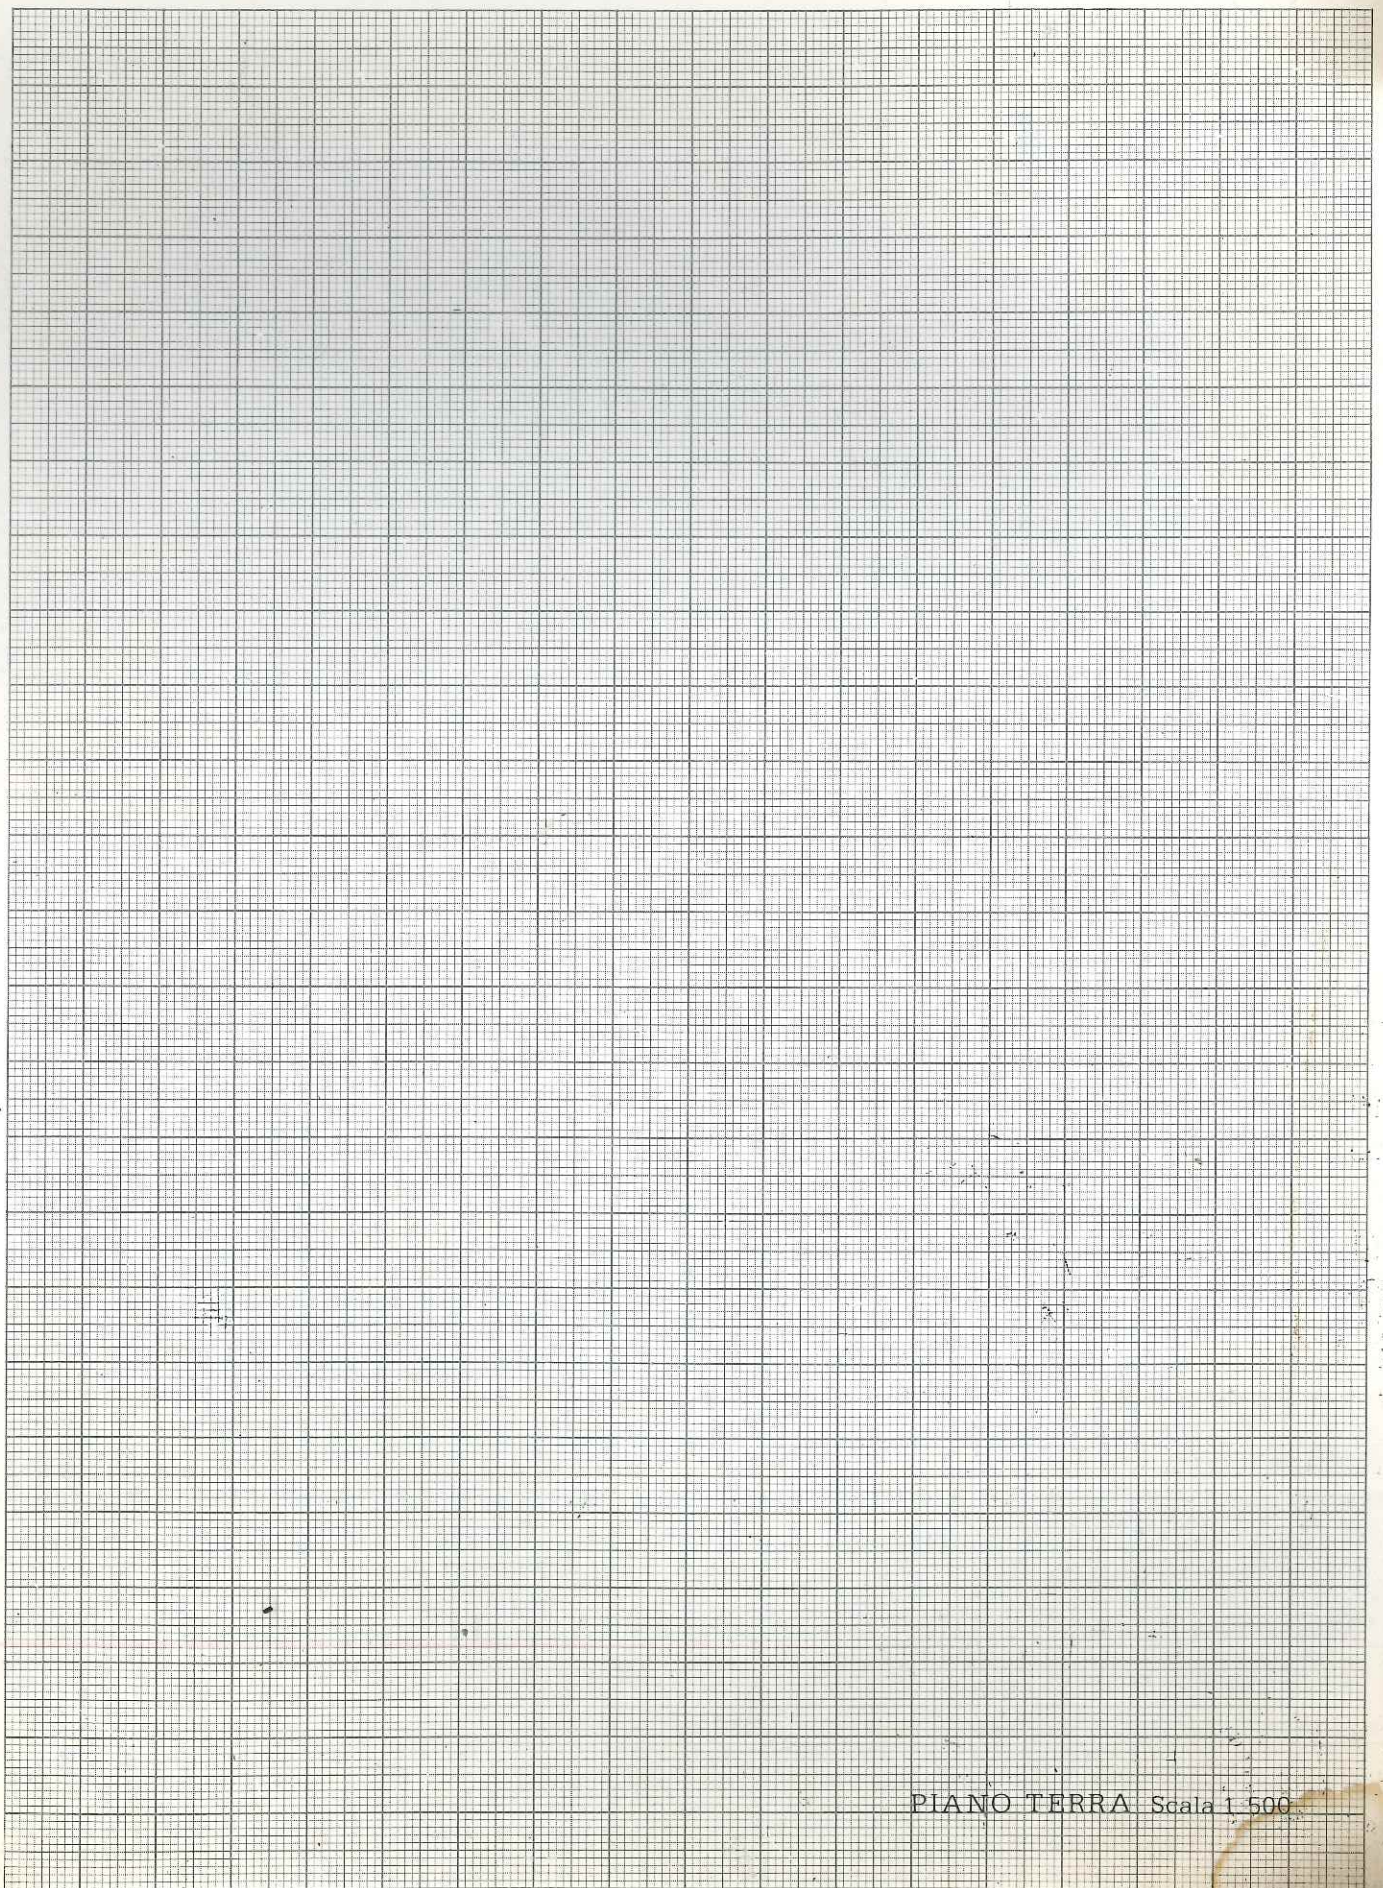

PIANO TERRA Scala 1:500

INDAGINE ARCHITETTONICA

5 - VINCOLI

- 5.1 - Monumentale ex L. 1089/39
- 5.2 - Ambientale ex L. 1497/39
- 5.3 - Culturale ex art. 28 L.R. 61/85
- 5.4 - Rurale ex art. 10 L.R. 24/85
- 5.5 - Centro storico L.R. 80/80
- 5.6 - Parchi e riserve naturali L.R. 72/80
- 5.7 - Strumento Urbanistico Generale
- 5.8 - Nessuno

6 - PRESENZA DI DECORAZIONI E PARTICOLARI ARCHITETTONICI

- 6.1 - Elementi pittorici
- 6.2 - Elementi scultorei
- 6.3 - Cornici delle aperture
- 6.4 - Gronde e marcapiani
- 6.5 - Elementi isolati
- 6.6 - Nessuna

7 - CARATTERIZZAZIONE ARCHITETTONICA

- 7.1 - Globale dell'edificio
- 7.2 - Globale degli esterni
- 7.3 - Globale degli interni
- 7.4 - Elementi isolati
- 7.5 - Nessuna

INDAGINE EDILIZIA

10 - INTERVENTI RECENTI

- 10.1 - Di modesta entità
- 10.2 - Di pesante entità

11 - CARATTERISTICHE COSTRUTTIVE

11.1 - STRUTTURE VERTICALI

- | | | | |
|----------------|--------------------------|----------------|-------------------------------------|
| 11.1.1 - Legno | <input type="checkbox"/> | 11.1.2 - Cotto | <input checked="" type="checkbox"/> |
| 11.1.3 - Sasso | <input type="checkbox"/> | 11.1.4 - Altro | <input type="checkbox"/> |

BUONO	MEDIOCRE	CATTIVO
<input type="checkbox"/>	<input checked="" type="checkbox"/>	<input type="checkbox"/>

11.2 - STRUTTURE ORIZZONTALI

- | | | | |
|----------------|--------------------------|--------------------|-------------------------------------|
| 11.2.1 - Ferro | <input type="checkbox"/> | 11.2.2 - Lat. cem. | <input type="checkbox"/> |
| 11.2.3 - C.A. | <input type="checkbox"/> | 11.2.4 - Legno | <input checked="" type="checkbox"/> |

BUONO	MEDIOCRE	CATTIVO
<input type="checkbox"/>	<input type="checkbox"/>	<input checked="" type="checkbox"/>

11.3 - MANTO DI COPERTURA

- | | | | |
|--------------------|-------------------------------------|------------------|--------------------------|
| 11.3.1 - Laterizio | <input checked="" type="checkbox"/> | 11.3.2 - Lamiera | <input type="checkbox"/> |
| 11.3.3 - Cemento | <input type="checkbox"/> | 11.3.4 - Altro | <input type="checkbox"/> |

BUONO	MEDIOCRE	CATTIVO
<input type="checkbox"/>	<input type="checkbox"/>	<input checked="" type="checkbox"/>

12 - STATO DI CONSERVAZIONE

- | | | | |
|------------------------|-------------------------------------|-------------------|-------------------------------------|
| 12.1 - DELLE STRUTTURE | 12.2 - COMPLESSIVO | | |
| 12.1.1 - Buono | <input type="checkbox"/> | 12.2.1 - Buono | <input type="checkbox"/> |
| 12.1.2 - Mediocre | <input type="checkbox"/> | 12.2.2 - Mediocre | <input type="checkbox"/> |
| 12.1.3 - Cattivo | <input checked="" type="checkbox"/> | 12.2.3 - Cattivo | <input checked="" type="checkbox"/> |
| 12.1.4 - Pessimo | <input type="checkbox"/> | 12.2.4 - Pessimo | <input type="checkbox"/> |

INDAGINE AMBIENTALE

8 - VALORE AMBIENTALE

- 8.1 - Elemento emergente
- 8.2 - Elemento ripetitivo originale
- 8.3 - Elemento ripetitivo manomesso
- 8.4 - Elemento privo di valore ambientale
- 8.5 - Elemento deturpante

9 - CONTESTO AMBIENTALE

- 9.1 - Parco
- 9.2 - Giardino
- 9.3 - Orto
- 9.4 - Scoperto
- 9.5 - Brolo

13 - DOCUMENTAZIONE FOTOGRAFICA



19 - INDICI STEREOMETRICI

19.1 - Superficie fondiaria	<input checked="" type="checkbox"/> <input checked="" type="checkbox"/> <input checked="" type="checkbox"/> <input checked="" type="checkbox"/>	19.8 - Numero alloggi	<input checked="" type="checkbox"/> <input checked="" type="checkbox"/> <input checked="" type="checkbox"/> <input checked="" type="checkbox"/>
19.2 - Superficie coperta	<input checked="" type="checkbox"/> 116	19.9 - Numero vani residenza	<input checked="" type="checkbox"/> <input checked="" type="checkbox"/> <input checked="" type="checkbox"/> <input checked="" type="checkbox"/>
19.3 - Numero massimo piani	<input checked="" type="checkbox"/> <input checked="" type="checkbox"/> <input checked="" type="checkbox"/> 1	19.10 - Numero vani altro uso	<input checked="" type="checkbox"/> <input checked="" type="checkbox"/> <input checked="" type="checkbox"/> 2
19.4 - Altezza max in gronda	<input checked="" type="checkbox"/> 4,50	19.11 - Numero totale dei vani	<input checked="" type="checkbox"/> <input checked="" type="checkbox"/> <input checked="" type="checkbox"/> 2
19.5 - Altezza media in gronda	<input checked="" type="checkbox"/> <input checked="" type="checkbox"/> <input checked="" type="checkbox"/> <input checked="" type="checkbox"/>	19.12 - Famiglie residenti	<input checked="" type="checkbox"/> <input checked="" type="checkbox"/> <input checked="" type="checkbox"/> <input checked="" type="checkbox"/>
19.6 - Volume	<input checked="" type="checkbox"/> 445	19.13 - Numero residenti	<input checked="" type="checkbox"/> <input checked="" type="checkbox"/> <input checked="" type="checkbox"/> <input checked="" type="checkbox"/>
19.7 - Indice fondiario	<input checked="" type="checkbox"/> <input checked="" type="checkbox"/> <input checked="" type="checkbox"/> <input checked="" type="checkbox"/>		

20 - ULTERIORI ELEMENTI CIRCA LA FUNZIONALITÀ DELL'EDIFICIO

20.1 - Presenza di volumi di scarsa consistenza

20.2 - Altri

21 - BREVE DESCRIZIONE TIPOLOGICA AMBIENTALE

IL MANUFATTO TIPOLOGICAMENTE CLASSIFICABILE TRA GLI EDIFICI SPECIALISTICI ANTI-POLARI, E' PARTE DI UN INSIEME DI VOLUMI, A CUI E' SUBALTERNO, MOSTRANDO ALCUNI, I CARATTERI TIPICI DI UN'EDIFICAZIONE PADRONALE RICONDUCEBILI AL TIPO DELLA VILLA.

ARCHITETTONICAMENTE L'EDIFICIO PRESENTA CARATTERI SEMPLICI ANCHE SE POCO USUALI PER IL TIPO EDILIZIO IN OGGETTO E MOSTRA ELEMENTI SUPERESTATIVI DETURPANTI.

DAL PUNTO DI VISTA STATICO - FISICO IL VOLUME SI PRESENTA IN CATTIVO STATO DI CONSERVAZIONE E DALL'ANALISI DEI CATASTI STORICI LA PLANIMETRIA ATTUALE TROVA PARZIALE RISCONTRO DALL'IMPIANTO.

22 - INTERVENTI AMMESSI

.....
.....
23 - DESTINAZIONI D'USO

	Piano terra	Piano primo	Altri piani
23.1 - Ammessa

Data:

.....
.....
.....

RILEVATORE

REVISORE

PROGETTISTI