

SCHEDA B

PROGETTISTI - ARCH. GIORGIO QUAGINI
- ING. LORIS RAVAZZOLO

UNITÀ N. 13

COMUNE DI COLOGNA VENETA
CENTRO STORICO DEL CAPOLUOGO

ISOLATO "D"

VIA BORGO GRANDE n° 15

GRADO DI PROTEZIONE

4

INDAGINE STORICA

1 - EPOCA DI COSTRUZIONE

- 1.1 - Prima del 1816
- 1.2 - Dal 1816 al 1906
- 1.3 - Dal 1907 al 1945
- 1.4 - Dal 1946 al 1967
- 1.5 - Dal 1968 al 1977
- 1.6 - Dopo il 1977

2 - INDIVIDUAZIONE AL CATASTO

- 2.1 - Napoleonico
- 2.2 - Austro-ungarico
- 2.3 - Impianto
- 2.4 - Attuale

INDAGINE TIPOLOGICA


3 - TIPOLOGIA EDILIZIA

- 3.1 - Villa
 - 3.2 - Palazzetto
 - 3.3 - Edificio a corte (LINEARIZZATO)
 - 3.4 - Edificio a torre
 - 3.5 - Taberna e aggregazioni
 - 3.6 - Edificio a schiera e aggregazioni
 - 3.7 - Edificio in linea
 - 3.8 - Edificio isolato
 - 3.9 - Edificio a blocco
 - 3.10 - Edilizia specialistica antipolare
 - 3.11 - Edilizia specialistica polare
- APPARTENENTE:
- 3.12 - Corte o aggregazione di corti
 - 3.13 - Aggregazione di unità seriali
 - 3.14 - Aggregazione di edifici specialistici
 - 3.15 - Cortina omogenea di unità

INDAGINE CATASTALE

4 - DOCUMENTAZIONE STORICO-CATASTALE

4.1 - CATASTO NAPOLEONICO ANNO - 1816

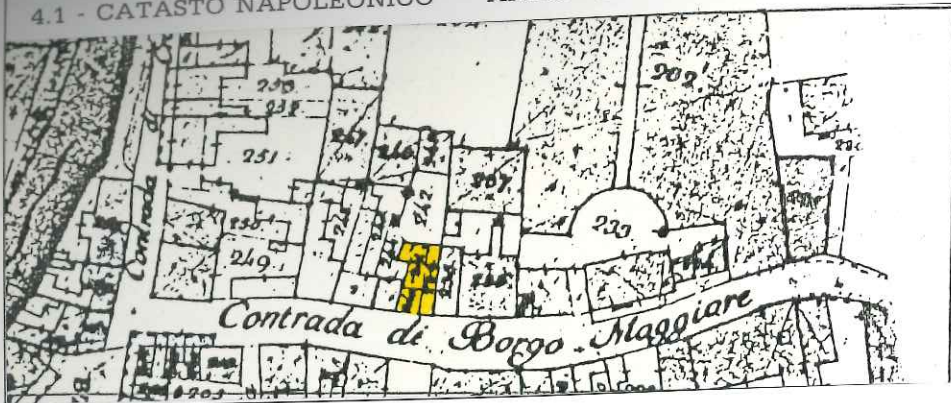


Scala 1:2000

COMUNE: COLOGNA VENETA

FOGLIO:
MAPPALE N° 239-240
241

4.2 - CATASTO AUSTRO-UNGARICO ANNO - 1847

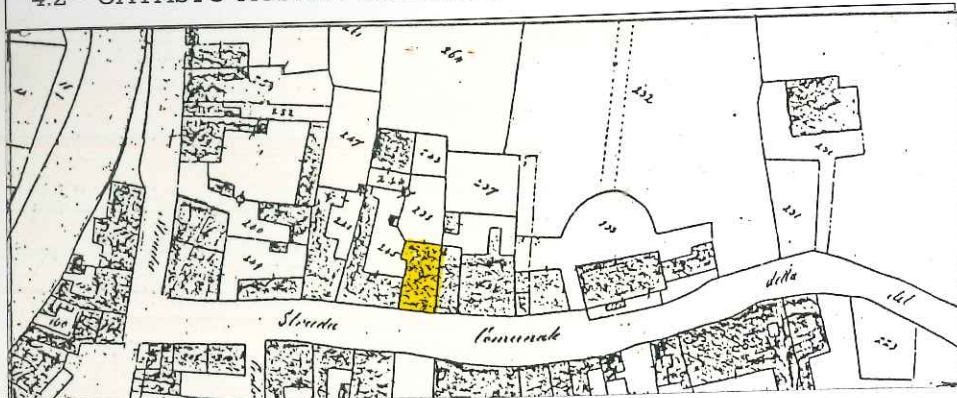


Scala 1:2000

COMUNE: COLOGNA VENETA

FOGLIO: VII Alleg. A
MAPPALE N° 238 a

4.3 - CATASTO D'IMPIANTO ANNO - 1906

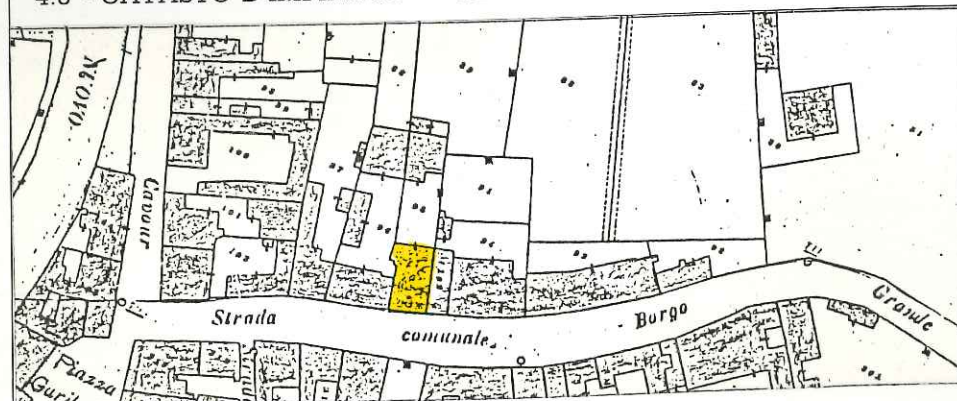


Scala 1:2000

COMUNE: COLOGNA VENETA

SEZIONE: A
FOGLIO: V Alleg. A
MAPPALE N° 95 parte

4.4 - CATASTO ATTUALE AGGIORNATO AL 1963

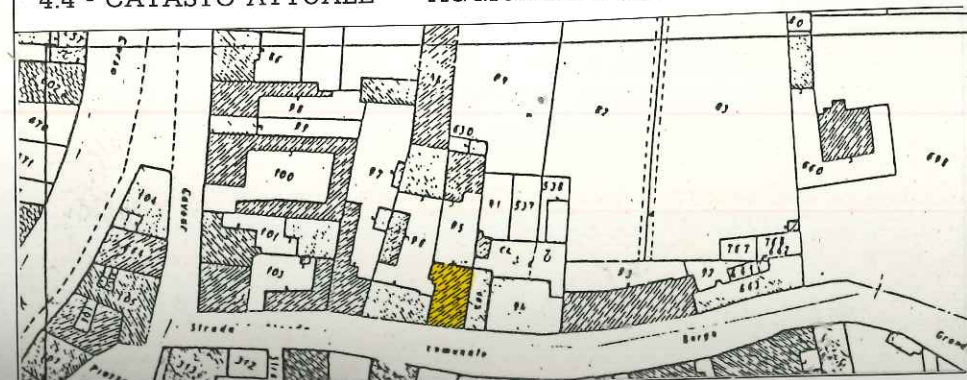


Scala 1:2000

COMUNE: COLOGNA VENETA

SEZIONE: A
FOGLIO: V Alleg. A
MAPPALE N° 95 parte

D 13

SCHEMA SULLA TIPOLOGIA EDILIZIA

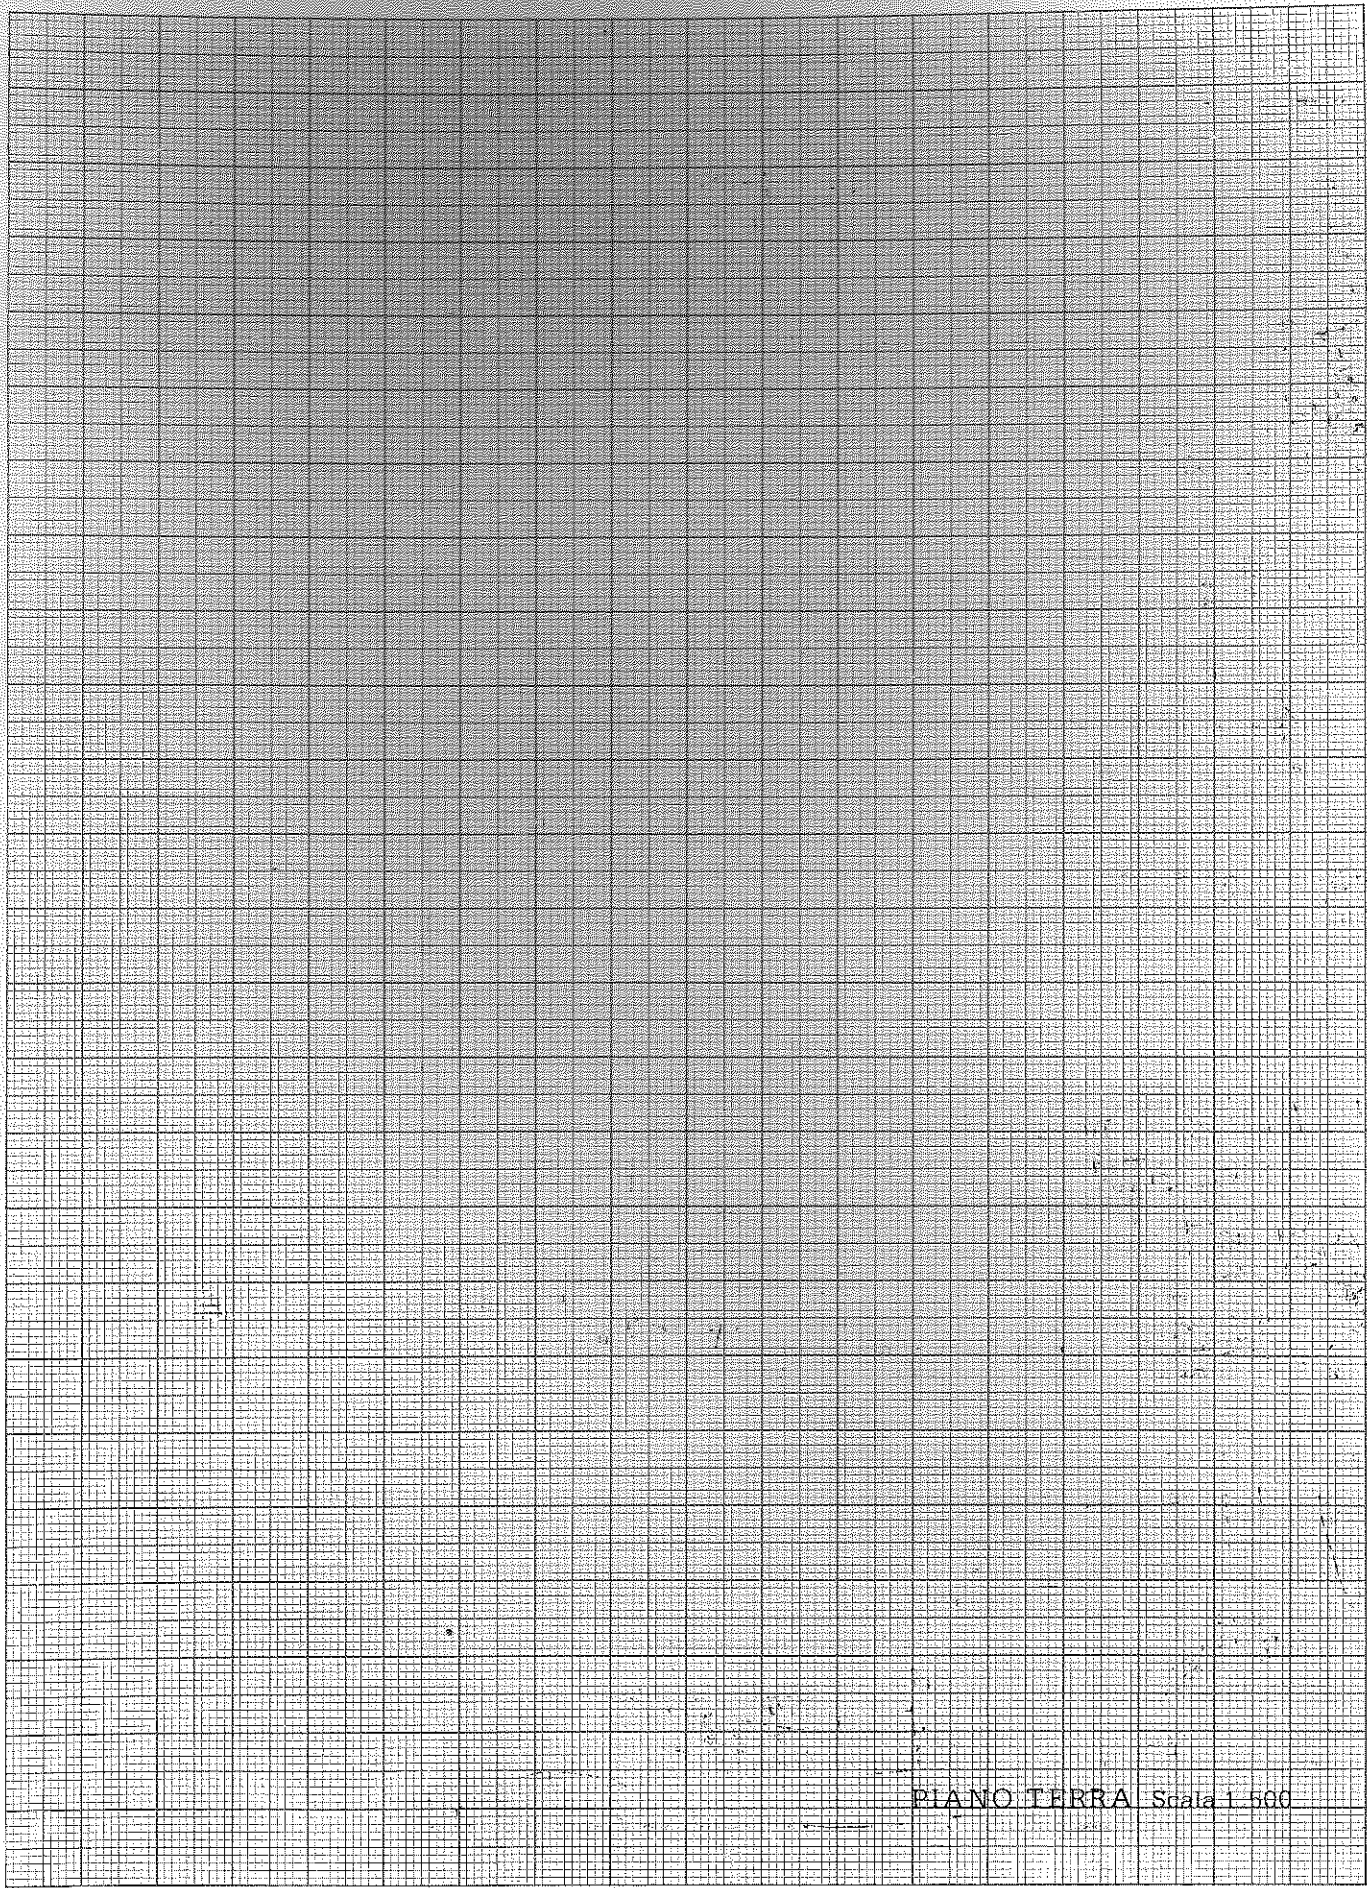

PIANO TERRA Scala 1:500

INDAGINE ARCHITETTONICA

5 - VINCOLI

- 5.1 - Monumentale ex L. 1089/39
- 5.2 - Ambientale ex L. 1497/39
- 5.3 - Culturale ex art. 28 L.R. 61/85
- 5.4 - Rurale ex art. 10 L.R. 24/85
- 5.5 - Centro storico L.R. 80/80
- 5.6 - Parchi e riserve naturali L.R. 72/80
- 5.7 - Strumento Urbanistico Generale
- 5.8 - Nessuno

6 - PRESENZA DI DECORAZIONI E PARTICOLARI ARCHITETTONICI

- 6.1 - Elementi pittorici
- 6.2 - Elementi scultorei
- 6.3 - Cornici delle aperture
- 6.4 - Gronde e marcapiani
- 6.5 - Elementi isolati
- 6.6 - Nessuna

7 - CARATTERIZZAZIONE ARCHITETTONICA

- 7.1 - Globale dell'edificio
- 7.2 - Globale degli esterni
- 7.3 - Globale degli interni
- 7.4 - Elementi isolati
- 7.5 - Nessuna

INDAGINE EDILIZIA

10 - INTERVENTI RECENTI

- 10.1 - Di modesta entità
- 10.2 - Di pesante entità

11 - CARATTERISTICHE COSTRUTTIVE

11.1 - STRUTTURE VERTICALI

- 11.1.1 - Legno 11.1.2 - Cotto
- 11.1.3 - Sasso 11.1.4 - Altro

BUONO MEDIOCRE CATTIVO

11.2 - STRUTTURE ORIZZONTALI

- 11.2.1 - Ferro 11.2.2 - Lat. cem.
- 11.2.3 - C.A. 11.2.4 - Legno

BUONO MEDIOCRE CATTIVO

11.3 - MANTO DI COPERTURA

- 11.3.1 - Laterizio 11.3.2 - Lamiera
- 11.3.3 - Cemento 11.3.4 - Altro

BUONO MEDIOCRE CATTIVO

12 - STATO DI CONSERVAZIONE

- 12.1 - DELLE STRUTTURE 12.2 - COMPLESSIVO
- 12.1.1 - Buono 12.2.1 - Buono
- 12.1.2 - Mediocre 12.2.2 - Mediocre
- 12.1.3 - Cattivo 12.2.3 - Cattivo
- 12.1.4 - Pessimo 12.2.4 - Pessimo

INDAGINE AMBIENTALE

8 - VALORE AMBIENTALE

- 8.1 - Elemento emergente
- 8.2 - Elemento ripetitivo originale
- 8.3 - Elemento ripetitivo manomesso
- 8.4 - Elemento privo di valore ambientale
- 8.5 - Elemento deturpante

9 - CONTESTO AMBIENTALE

- 9.1 - Parco
- 9.2 - Giardino
- 9.3 - Orto
- 9.4 - Scoperto
- 9.5 - Brolo

13 - DOCUMENTAZIONE FOTOGRAFICA



INDAGINE URBANISTICA E SOCIO-ECONOMICA

14 - DESTINAZIONE D'USO ATTUALE

	PT	P1	AP	DP	NO ⁽¹⁾
14.1 - Residenza urbana	<input checked="" type="checkbox"/>	<input checked="" type="checkbox"/>	<input checked="" type="checkbox"/>	<input checked="" type="checkbox"/>	<input checked="" type="checkbox"/>
14.2 - Residenza rurale	<input type="checkbox"/>	<input type="checkbox"/>	<input type="checkbox"/>	<input type="checkbox"/>	<input type="checkbox"/>
14.3 - Rustico	<input type="checkbox"/>	<input type="checkbox"/>	<input type="checkbox"/>	<input type="checkbox"/>	<input type="checkbox"/>
14.4 - Stalla	<input type="checkbox"/>	<input type="checkbox"/>	<input type="checkbox"/>	<input type="checkbox"/>	<input type="checkbox"/>
14.5 - Artigianato produt.	<input type="checkbox"/>	<input type="checkbox"/>	<input type="checkbox"/>	<input type="checkbox"/>	<input type="checkbox"/>
14.6 - Artigianato di serv.	<input type="checkbox"/>	<input type="checkbox"/>	<input type="checkbox"/>	<input type="checkbox"/>	<input type="checkbox"/>
14.7 - Industria	<input type="checkbox"/>	<input type="checkbox"/>	<input type="checkbox"/>	<input type="checkbox"/>	<input type="checkbox"/>
14.8 - Punti vendita	<input type="checkbox"/>	<input type="checkbox"/>	<input type="checkbox"/>	<input type="checkbox"/>	<input type="checkbox"/>
14.9 - Ristorante	<input type="checkbox"/>	<input type="checkbox"/>	<input type="checkbox"/>	<input type="checkbox"/>	<input type="checkbox"/>
14.10 - Pizzeria	<input type="checkbox"/>	<input type="checkbox"/>	<input type="checkbox"/>	<input type="checkbox"/>	<input type="checkbox"/>
14.11 - Bar	<input type="checkbox"/>	<input type="checkbox"/>	<input type="checkbox"/>	<input type="checkbox"/>	<input type="checkbox"/>
14.12 - Uffici pubblici	<input type="checkbox"/>	<input type="checkbox"/>	<input type="checkbox"/>	<input type="checkbox"/>	<input type="checkbox"/>
14.13 - Uffici privati	<input type="checkbox"/>	<input type="checkbox"/>	<input type="checkbox"/>	<input type="checkbox"/>	<input type="checkbox"/>
14.14 - Studi professionali	<input type="checkbox"/>	<input type="checkbox"/>	<input type="checkbox"/>	<input type="checkbox"/>	<input type="checkbox"/>
14.15 - Enti-Associazioni	<input type="checkbox"/>	<input type="checkbox"/>	<input type="checkbox"/>	<input type="checkbox"/>	<input type="checkbox"/>
14.16 - Magazzini	<input type="checkbox"/>	<input type="checkbox"/>	<input type="checkbox"/>	<input type="checkbox"/>	<input type="checkbox"/>
14.17 - Depositi	<input type="checkbox"/>	<input type="checkbox"/>	<input type="checkbox"/>	<input type="checkbox"/>	<input type="checkbox"/>
14.18 - Garages	<input type="checkbox"/>	<input type="checkbox"/>	<input type="checkbox"/>	<input type="checkbox"/>	<input type="checkbox"/>
14.19 - Altro uso	<input type="checkbox"/>	<input type="checkbox"/>	<input type="checkbox"/>	<input type="checkbox"/>	<input type="checkbox"/>

⁽¹⁾ - PT = Piano terra; P1 = Piano Primo; AP = Altri Piani

DP = Destinazione principale; NO = Non Occupato.

16 - TITOLO DI GODIMENTO

- 16.1 - Proprietà N.
- 16.2 - Affitto N. **2**
- 16.3 - Altro N.

17 - PROPRIETÀ

- 17.1 - Privata personale
- 17.2 - Privata condominio
- 17.3 - Società Immobiliare
- 17.4 - Società Assicurazioni
- 17.5 - Ente Pubblico
- 17.6 - Ente Religioso
- 17.7 - Altra

18 - DOTAZIONE DI SERVIZI IGIENICI

- 18.1 - Bagno nell'abitazione
- 18.2 - W.C. fuori dall'abitazione
- 18.2.1 - Uso singolo
- 18.2.1 - Uso comune
- 18.3 - Sprovvisto

15 - COMPATIBILITÀ DELLA FUNZIONE URBANA

- 15.1 - Originaria **ABITAZIONE**
- 15.2 - Attuale:
 - 15.2.1 - Propria
 - 15.2.2 - Impropria
 - 15.2.3 - Compatibile
 - 15.2.4 - Incompatibile

NOTE:

.....

.....

.....

.....

.....

.....

.....

19 - INDICI STEREOMETRICI

19.1 - Superficie fondiaria	////	19.8 - Numero alloggi	///3
19.2 - Superficie coperta	/171	19.9 - Numero vani residenza	///11
19.3 - Numero massimo piani	///3	19.10 - Numero vani altro uso	///
19.4 - Altezza max in gronda	/9,90	19.11 - Numero totale dei vani	///11
19.5 - Altezza media in gronda	/9,82	19.12 - Famiglie residenti	///2
19.6 - Volume	1680	19.13 - Numero residenti	///7
19.7 - Indice fondiario	////		

20 - ULTERIORI ELEMENTI CIRCA LA FUNZIONALITÀ DELL'EDIFICIO

20.1 - Presenza di volumi di scarsa consistenza

20.2 - Altri EX STALLA h=3.50m.

21 - BREVE DESCRIZIONE TIPOLOGICA AMBIENTALE

IL MANUFATTO, SITUATO AL MARGINE DEL PERCORSO PUBBLICO DI VIA BORGO GRANDE FORMA CON LE UNITÀ ADIACENTI UNA CORTINA OMOGENEA DI EDIFICI DI ANTICA DATAZIONE. IL VOLUME CON ALTRI DI PERTINENZA COSTITUISCE UN COMPLESSO ORGANIZZATO INTORNO AD UNO SPAZIO LIBERO DI AMPIE DIMENSIONI, AERILLUMINANTE, DISTRIBUTORE E DIRETTAMENTE FRUIBILE ANCHE DALL'UNITÀ EDILIZIA CHE STIAMO CONSIDERANDO. LA PRESENZA DI ELEMENTI ARCHITETTONICI SECONDARI (POZZO, ANNESSI DI SERVIZIO, ...) QUALIFICANO LO SPAZIO LIBERO EVIDENZIANDONE LE CARATTERISTICHE DI AREA PRIVATA CAPACE DI UNA PLURALITÀ DI FUNZIONI. IL MANUFATTO S'INSERISCE IN QUESTO CONTESTO APPARENDO COME ELEMENTO DI RILIEVO E QUINDI PUÒ ESSERE CLASSIFICATO TIPOLOGICAMENTE COME CASA A CORTE ANCHE SE LA DISTRIBUZIONE PLANIMETRICA È ALQUANTO LINEARIZZATA. ARCHITETTONICAMENTE L'UNITÀ È COMPOSTA DA ELEMENTI SEMPLICI E CONFORMI ALLA PARTICOLARE SITUAZIONE AMBIENTALE COME: DISPOSIZIONE, FORMA, CONTORNI, SERRAMENTI DELLE APERTURE, CORNICI DI GRONDA, ... NELLA PARTE RETROSPANTE SI NOTA UNA PROBABILE MANOMISSIONE ALL'IMPIANTO ORIGINARIO LA QUALE ANDREBBE VOLUMETRICAMENTE RIEQUILIBRATO AL TUTTO. DALLA LETTURA DELLE MAPPE STORICHE L'AREA APPARE EDIFICATA SIN DAL CATASTO NAPOLEONICO E LA COSTRUZIONE È COMPOSTA DA DIVERSE PARTICELLE CATASTALI.

22 - INTERVENTI AMMESSI

.....

.....

23 - DESTINAZIONI D'USO

	Piano terra	Piano primo	Altri piani
23.1 - Ammessa

RILEVATORE

REVISORE

PROGETTISTI

Data:

.....

.....