

SCHEDA **B**

PROGETTISTI - ARCH. GIORGIO QUAGINI
- ING. LORIS RAVAZZOLO

UNITÀ N. 2

COMUNE DI COLOGNA VENETA

CENTRO STORICO DEL CAPOLUOGO

ISOLATO "F,"

VIA CORTE PALAZZO n° 1/2

GRADO DI PROTEZIONE

6

INDAGINE STORICA

1 - EPOCA DI COSTRUZIONE

- 1.1 - Prima del 1816
- 1.2 - Dal 1816 al 1906
- 1.3 - Dal 1907 al 1945
- 1.4 - Dal 1946 al 1967
- 1.5 - Dal 1968 al 1977
- 1.6 - Dopo il 1977

2 - INDIVIDUAZIONE AL CATASTO

- 2.1 - Napoleonico
- 2.2 - Austro-ungarico
- 2.3 - Impianto
- 2.4 - Attuale

INDAGINE TIPOLOGICA

3 - TIPOLOGIA EDILIZIA

- 3.1 - Villa
- 3.2 - Palazzetto
- 3.3 - Edificio a corte
- 3.4 - Edificio a torre
- 3.5 - Taberna e aggregazioni
- 3.6 - Edificio a schiera e aggregazioni
- 3.7 - Edificio in linea
- 3.8 - Edificio isolato
- 3.9 - Edificio a blocco
- 3.10 - Edilizia specialistica antipolare
- 3.11 - Edilizia specialistica polare

APPARTENENTE:

- 3.12 - Corte o aggregazione di corti
- 3.13 - Aggregazione di unità seriali
- 3.14 - Aggregazione di edifici specialistici
- 3.15 - Cortina omogenea di unità

INDAGINE CATASTALE

4 - DOCUMENTAZIONE STORICO-CATASTALE

4.1 - CATASTO NAPOLEONICO ANNO - 1816




Scala 1:2000

COMUNE: COLOGNA VENETA

FOGLIO:

MAPPALE N° 70-69 (PARTE)

4.2 - CATASTO AUSTRO-UNGARICO ANNO - 1847

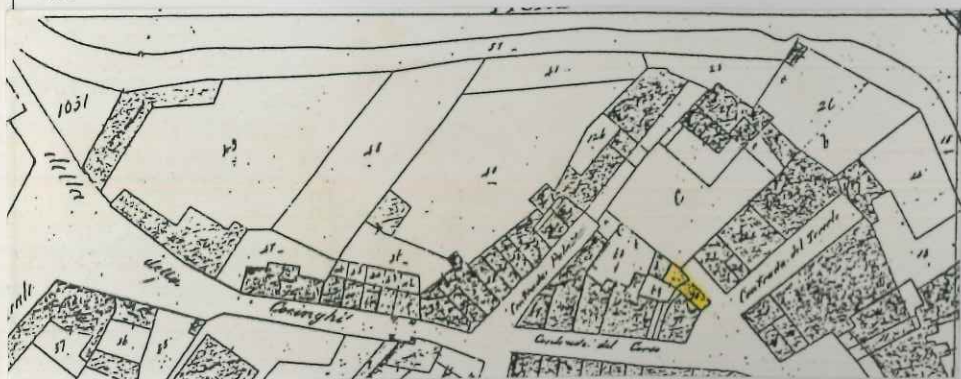


Scala 1:2000

COMUNE: COLOGNA VENETA

FOGLIO: 7° Allee. A

MAPPALE N° 70-69

4.3 - CATASTO D'IMPIANTO ANNO - 1906

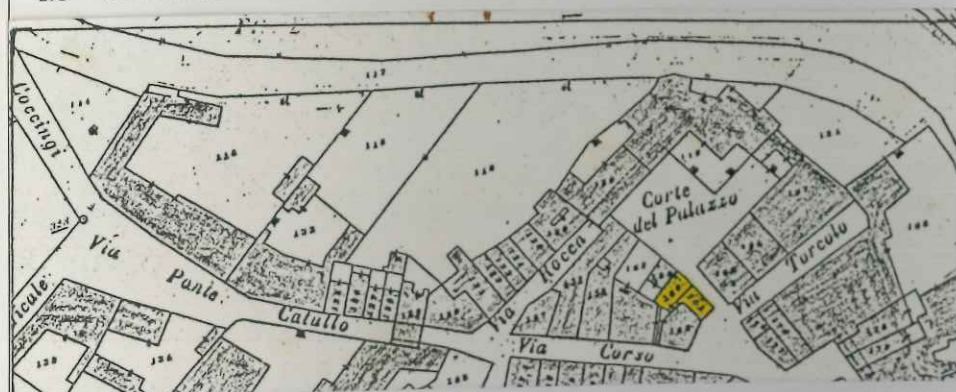

Scala 1:2000


COMUNE: COLOGNA VENETA

SEZIONE: A

FOGLIO: 5° Allee. B

MAPPALE N° 161-160

4.4 - CATASTO ATTUALE AGGIORNATO AL 1963

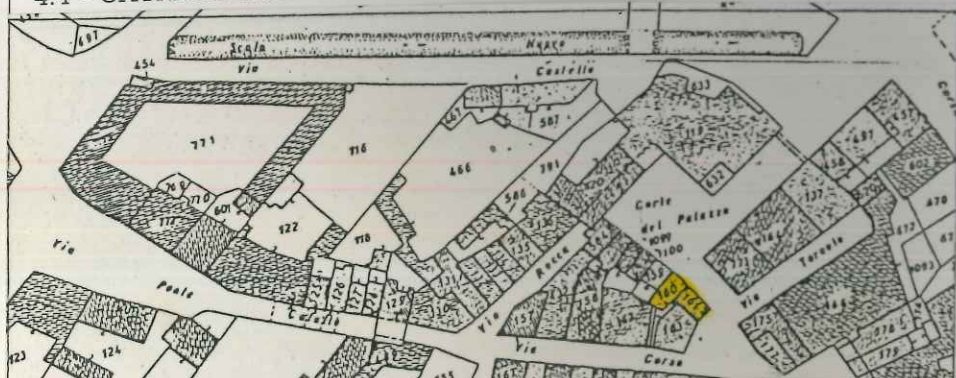

Scala 1:2000

COMUNE: COLOGNA VENETA


SEZIONE: A

FOGLIO: 5° Allee. B

MAPPALE N° 161-160

F2

SCHEMA SULLA TIPOLOGIA EDILIZIA

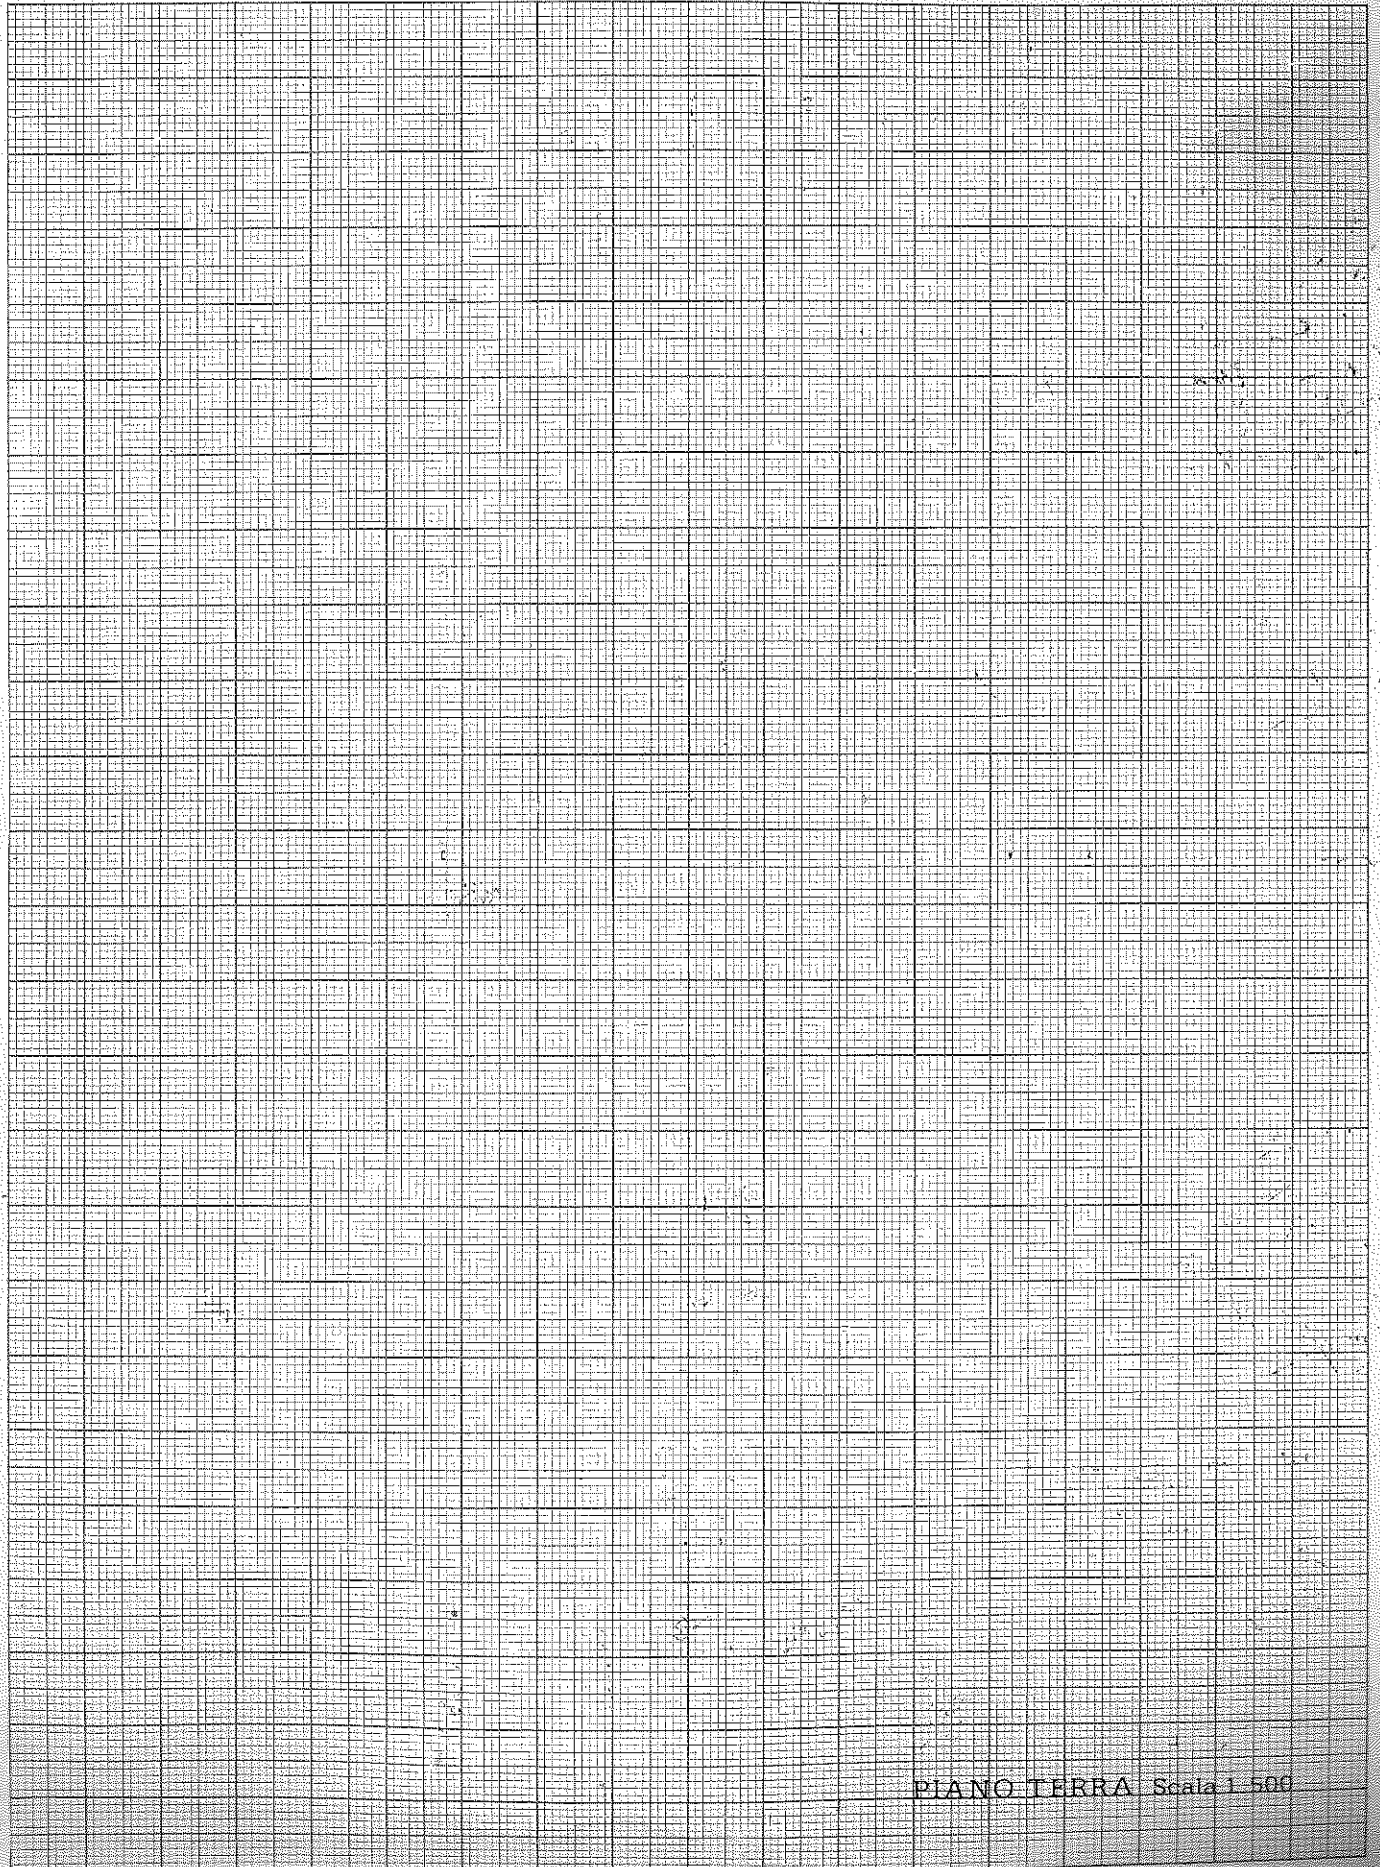

PIANO TERRA Scala 1:500

INDAGINE ARCHITETTONICA

5 - VINCOLI

- 5.1 - Monumentale ex L. 1089/39
- 5.2 - Ambientale ex L. 1497/39
- 5.3 - Culturale ex art. 28 L.R. 61/85
- 5.4 - Rurale ex art. 10 L.R. 24/85
- 5.5 - Centro storico L.R. 80/80
- 5.6 - Parchi e riserve naturali L.R. 72/80
- 5.7 - Strumento Urbanistico Generale
- 5.8 - Nessuno

6 - PRESENZA DI DECORAZIONI E PARTICOLARI ARCHITETTONICI

- 6.1 - Elementi pittorici
- 6.2 - Elementi scultorei
- 6.3 - Cornici delle aperture
- 6.4 - Gronde e marcapiani
- 6.5 - Elementi isolati
- 6.6 - Nessuna

7 - CARATTERIZZAZIONE ARCHITETTONICA

- 7.1 - Globale dell'edificio
- 7.2 - Globale degli esterni
- 7.3 - Globale degli interni
- 7.4 - Elementi isolati
- 7.5 - Nessuna

INDAGINE EDILIZIA

10 - INTERVENTI RECENTI

- 10.1 - Di modesta entità
- 10.2 - Di pesante entità

11 - CARATTERISTICHE COSTRUTTIVE

11.1 - STRUTTURE VERTICALI

- | | |
|---|--|
| 11.1.1 - Legno <input type="checkbox"/> | 11.1.2 - Cotto <input checked="" type="checkbox"/> |
| 11.1.3 - Sasso <input type="checkbox"/> | 11.1.4 - Altro <input type="checkbox"/> |

BUONO	MEDIOCRE	CATTIVO
<input checked="" type="checkbox"/>	<input type="checkbox"/>	<input type="checkbox"/>

11.2 - STRUTTURE ORIZZONTALI

- | | |
|---|--|
| 11.2.1 - Ferro <input type="checkbox"/> | 11.2.2 - Lat. cem. <input checked="" type="checkbox"/> |
| 11.2.3 - C.A. <input type="checkbox"/> | 11.2.4 - Legno <input type="checkbox"/> |

BUONO	MEDIOCRE	CATTIVO
<input checked="" type="checkbox"/>	<input type="checkbox"/>	<input type="checkbox"/>

11.3 - MANTO DI COPERTURA

- | | |
|--|---|
| 11.3.1 - Laterizio <input checked="" type="checkbox"/> | 11.3.2 - Lamiera <input type="checkbox"/> |
| 11.3.3 - Cemento <input type="checkbox"/> | 11.3.4 - Altro <input type="checkbox"/> |

BUONO	MEDIOCRE	CATTIVO
<input checked="" type="checkbox"/>	<input type="checkbox"/>	<input type="checkbox"/>

12 - STATO DI CONSERVAZIONE

12.1 - DELLE STRUTTURE 12.2 - COMPLESSIVO

- | | |
|--|--|
| 12.1.1 - Buono <input checked="" type="checkbox"/> | 12.2.1 - Buono <input checked="" type="checkbox"/> |
| 12.1.2 - Mediocre <input type="checkbox"/> | 12.2.2 - Mediocre <input type="checkbox"/> |
| 12.1.3 - Cattivo <input type="checkbox"/> | 12.2.3 - Cattivo <input type="checkbox"/> |
| 12.1.4 - Pessimo <input type="checkbox"/> | 12.2.4 - Pessimo <input type="checkbox"/> |

INDAGINE AMBIENTALE

8 - VALORE AMBIENTALE

- 8.1 - Elemento emergente
- 8.2 - Elemento ripetitivo originale
- 8.3 - Elemento ripetitivo manomesso
- 8.4 - Elemento privo di valore ambientale
- 8.5 - Elemento deturpante

9 - CONTESTO AMBIENTALE

- 9.1 - Parco
- 9.2 - Giardino
- 9.3 - Orto
- 9.4 - Scoperto
- 9.5 - Brolo

13 - DOCUMENTAZIONE FOTOGRAFICA



19 - INDICI STEREOMETRICI

19.1 - Superficie fondiaria	////	19.8 - Numero alloggi	///1
19.2 - Superficie coperta	///99	19.9 - Numero vani residenza	///6
19.3 - Numero massimo piani	///3	19.10 - Numero vani altro uso	///2
19.4 - Altezza max in gronda	/850	19.11 - Numero totale dei vani	///8
19.5 - Altezza media in gronda	////	19.12 - Famiglie residenti	///1
19.6 - Volume -	/841	19.13 - Numero residenti	///4
19.7 - Indice fondiario	////		

20 - ULTERIORI ELEMENTI CIRCA LA FUNZIONALITÀ DELL'EDIFICIO

- 20.1 - Presenza di volumi di scarsa consistenza
- 20.2 - Altri

21 - BREVE DESCRIZIONE TIPOLOGICA AMBIENTALE

IL MANUFATTO D'ANGOLO È COSTITUITO DALLE AGGREGAZIONI DI PIÙ ELEMENTI COME SI PUÒ NOTARE ANCHE DAL PROSPETTO SULLA VIA CORTE PALAZZO; ED HA SUBITO IN TEMPI RELATIVAMENTE RECENTI UN INTERVENTO DI GROSSA ENTITÀ CHE HA CAUSATO RILEVANTI TRASFORMAZIONI, SPECIALMENTE ALL'INTERNO.

ARCHITETTONICAMENTE IL COSTRUITO PRESENTA PROSPETTI PER CERTI ASPETTI CONFORMI ALLA PARTICOLARE SITUAZIONE AMBIENTALE, CON ESCLUSIONE DELLE APERTURE DEL P.T.; IL RACCORDO CON LE VICINE UNITÀ N° 4 NEL CONTESTO ATTUALE NON TROVA MOTIVAZIONI TIPOLOGICHE E NEPPURE FORMALI. DALL'ANALISI DEI CATASTI STORICI L'IMPIANTO PLANIMETRICO TROVA RISCONTRO SIN DAL CATASTO NAPOLEONICO SEPPUR CON L'AGGREGAZIONE DI PIÙ MAPPALI.

TIPOLOGICAMENTE IL MANUFATTO È CLASSIFICABILE TRA LE AGGREGAZIONI DI ELEMENTI DI SCHIERA.

22 - INTERVENTI AMMESSI

.....
.....
23 - DESTINAZIONI D'USO

	Piano terra	Piano primo	Altri piani
23.1 - Ammessa

Data:

RILEVATORE
REVISORE
PROGETTISTI