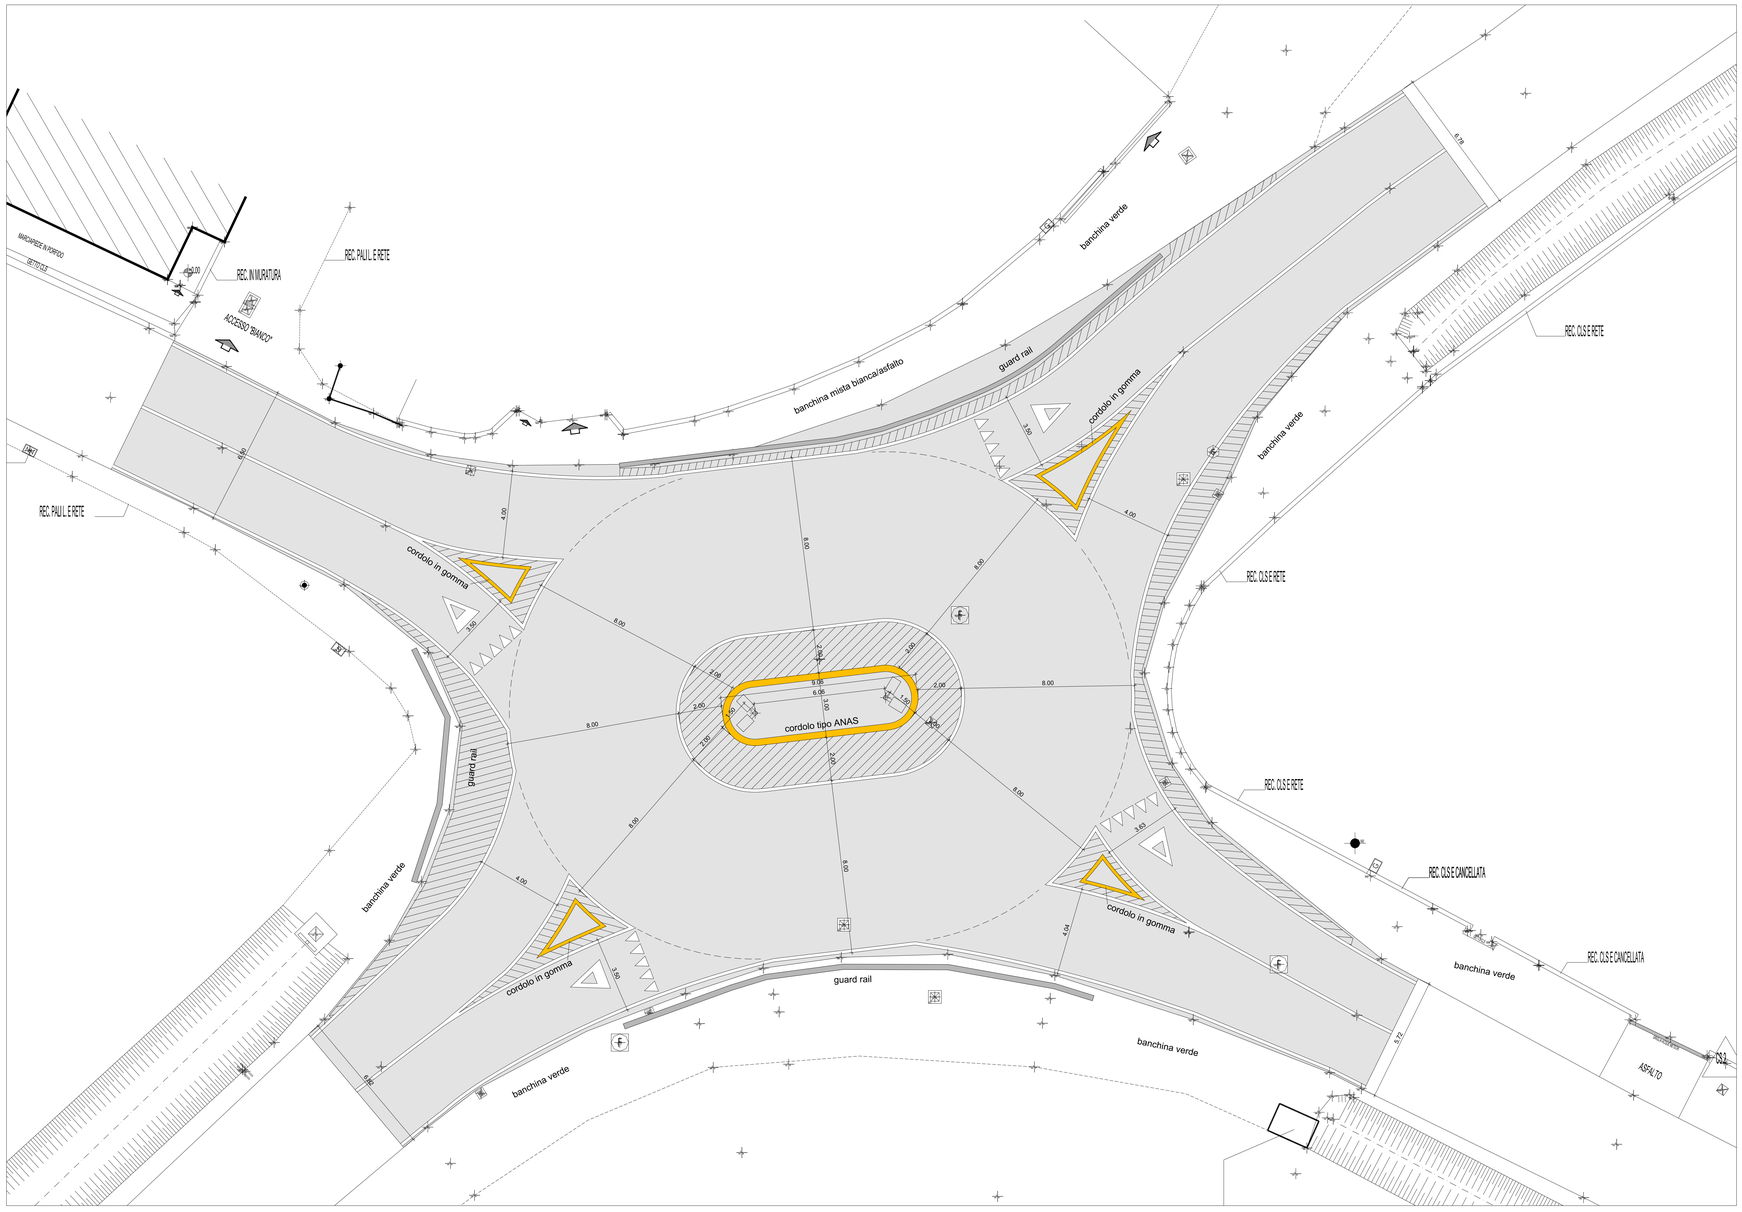

PROGETTO PLANIMETRIA SCALA 1:100

Comune di Cologna Veneta

Ufficio Tecnico - Servizio Lavori Pubblici

Riqualificazione intersezione stradale tra S.P.19 (via Croce e via Olmo), via S.Apollonia, via Giavone.

PROGETTO ESECUTIVO

TAVOLA	SCALA	OGGETTO
3	1:100	PROGETTO - PLANIMETRIA
DATA		
dicembre 2018		

collaboratori:
Scarsetto geom. Andrea

IL PROGETTISTA:
Malgarise Arch. Simone