

**PIANO DI COORDINAMENTO PER LA SICUREZZA**  
Planimetrie del cantiere - (Allegato XV, punto 2.1.4, D.Lgs. 81/2008)

Bar.

00	01	02	03	04	05	06	07	08	09	10	11	12
----	----	----	----	----	----	----	----	----	----	----	----	----

Il Responsabile del Procedimento	L'Amministrazione Comunale	Il CSP	L'impresa:

Data:	scale:	Tavola:
Dicembre 2018	/	S1


Luca Dal Ben Architetto

Tel/fax 0442/410787 Cell. 347/7854497  
37044 Cologna Veneta (Vr) Via Spessa, 25 e-mail: luccadalben@libero.it


**LEGENDA**

	RECINZIONE DI CANTIERE IN PANNELLI RETE ZINCATI A H.2000M SU CONE RETE A BOLLI ROSSI
	ACCESSO PEDONALE
	ACCESSO MEZZI
	CASSETTA PRONTO SOCCORSO
	DELIMITAZIONE CON CONI
	<b>*1</b> PASSI CARRAI ESISTENTI, si rende necessario Informare i frontalisti prima dell'inizio attività
	<b>*2</b> AREA DI CANTIERE PERMANENTE PER TUTTE LE FASI
	VIABILITA' REGOLATA DA IMPIANTO SEMAFORICO
	W.C. SERVIZIO IGIENICO DI TIPO CHIMICO
	<b>C1</b> CARTELLINO DI CANTIERE VIETATO L'ACCESSO AI NON ADDETTI AI LAVORI L'attività di direzione di cantiere
	ESTINTORE A POLVERE E RELATICO CARTELLINO


FASE 1

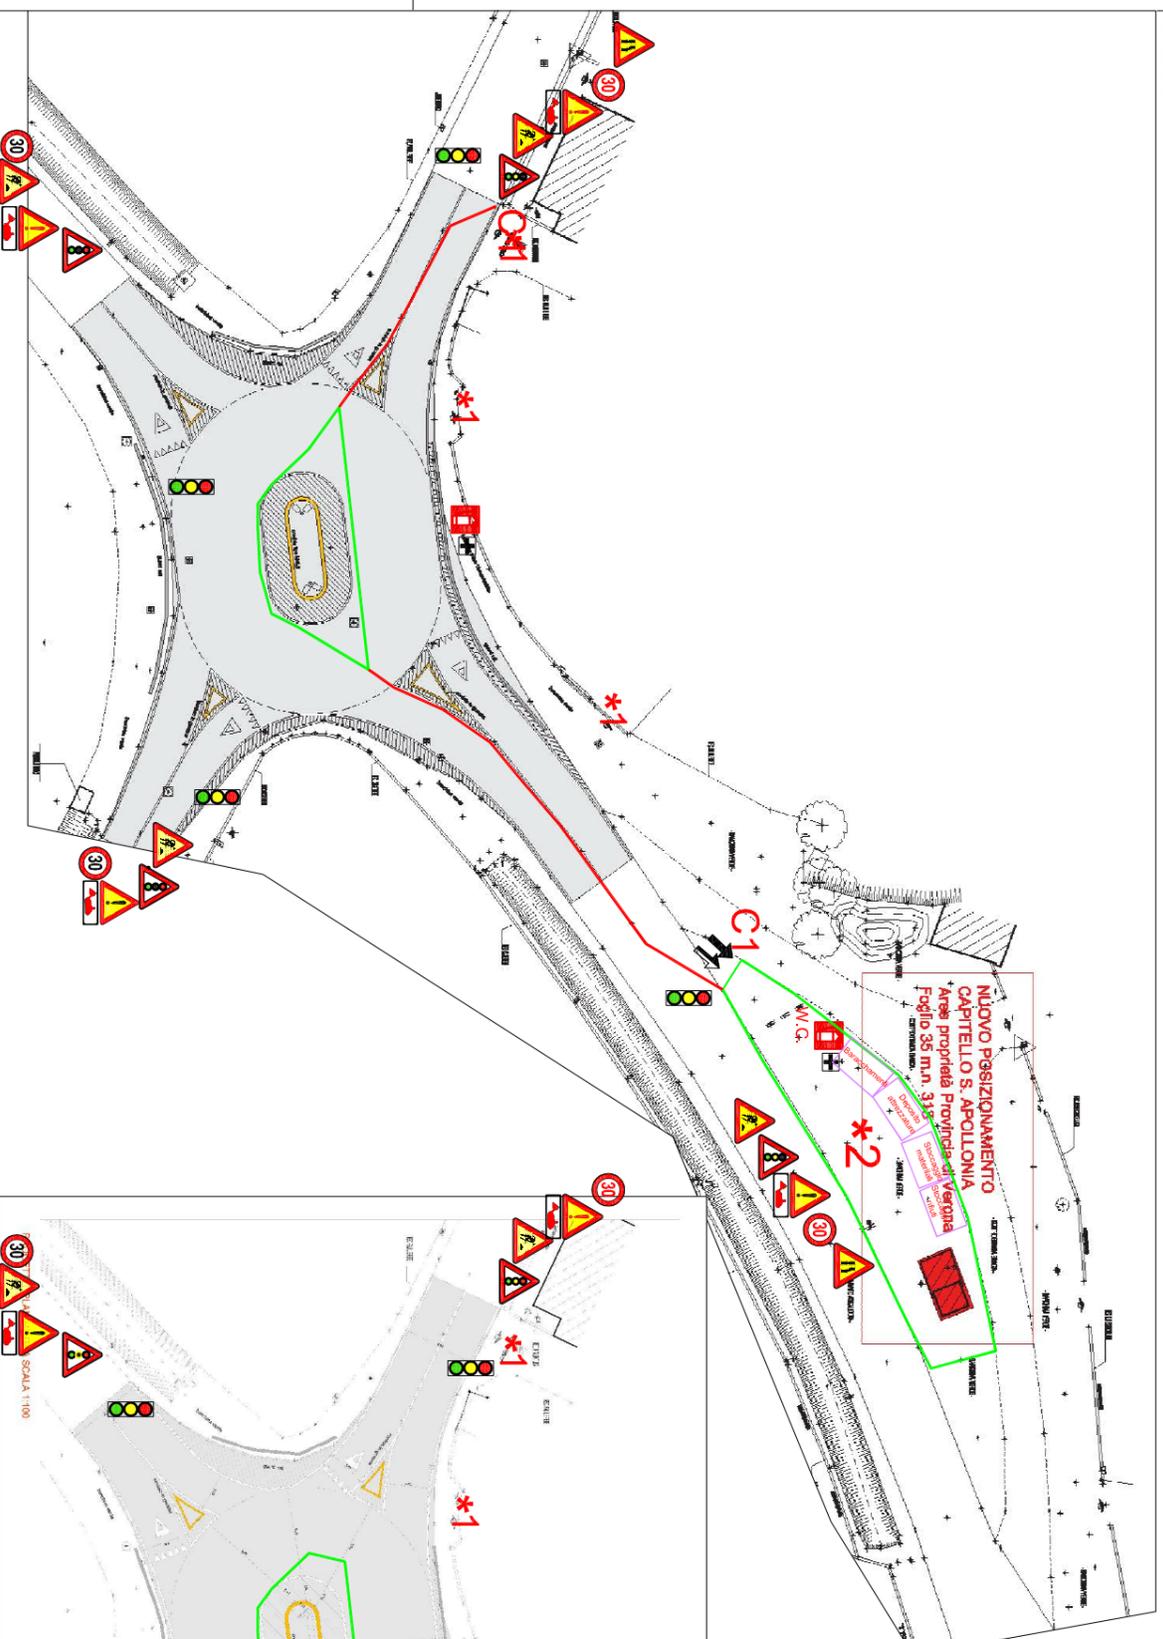

FASE 2

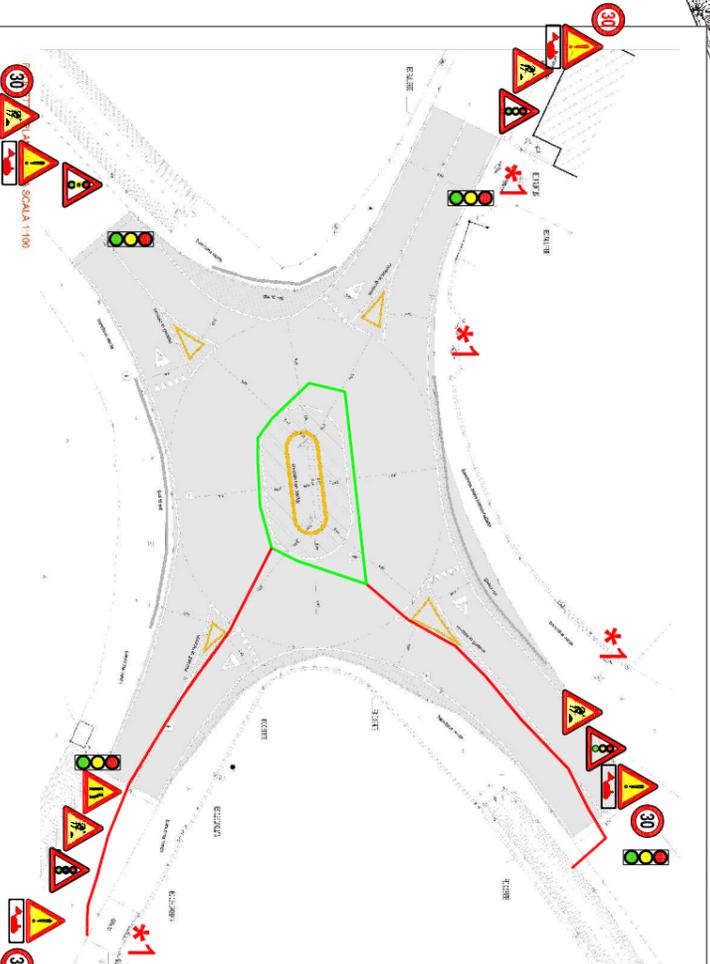

FASE 3

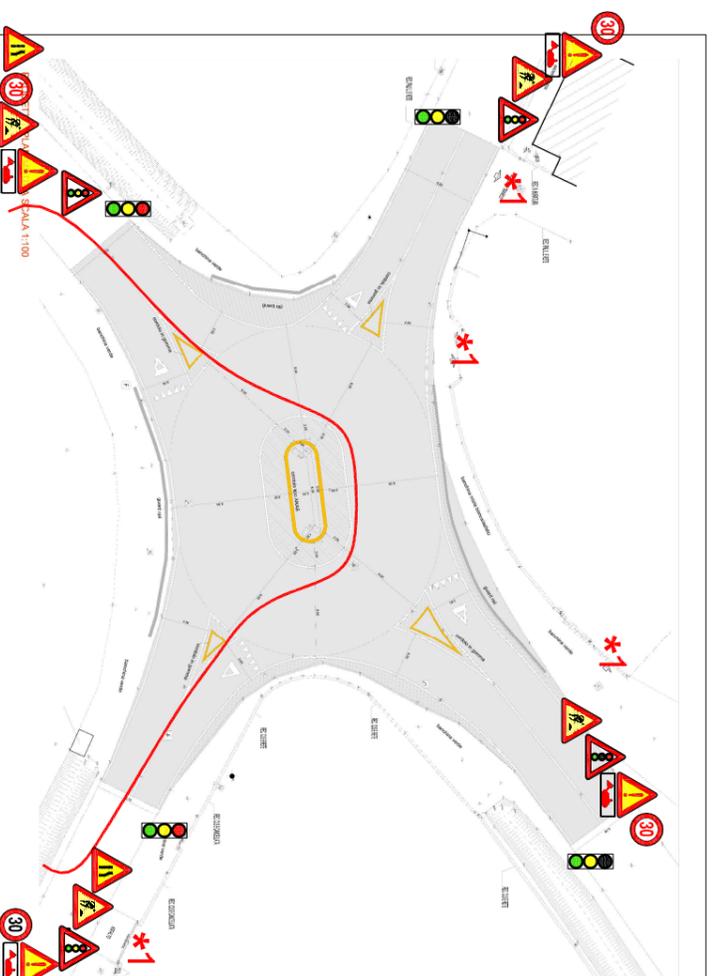

FASE 4

