


CAPITELLO ESISTENTE  
DOCUMENTAZIONE FOTOGRAFICA

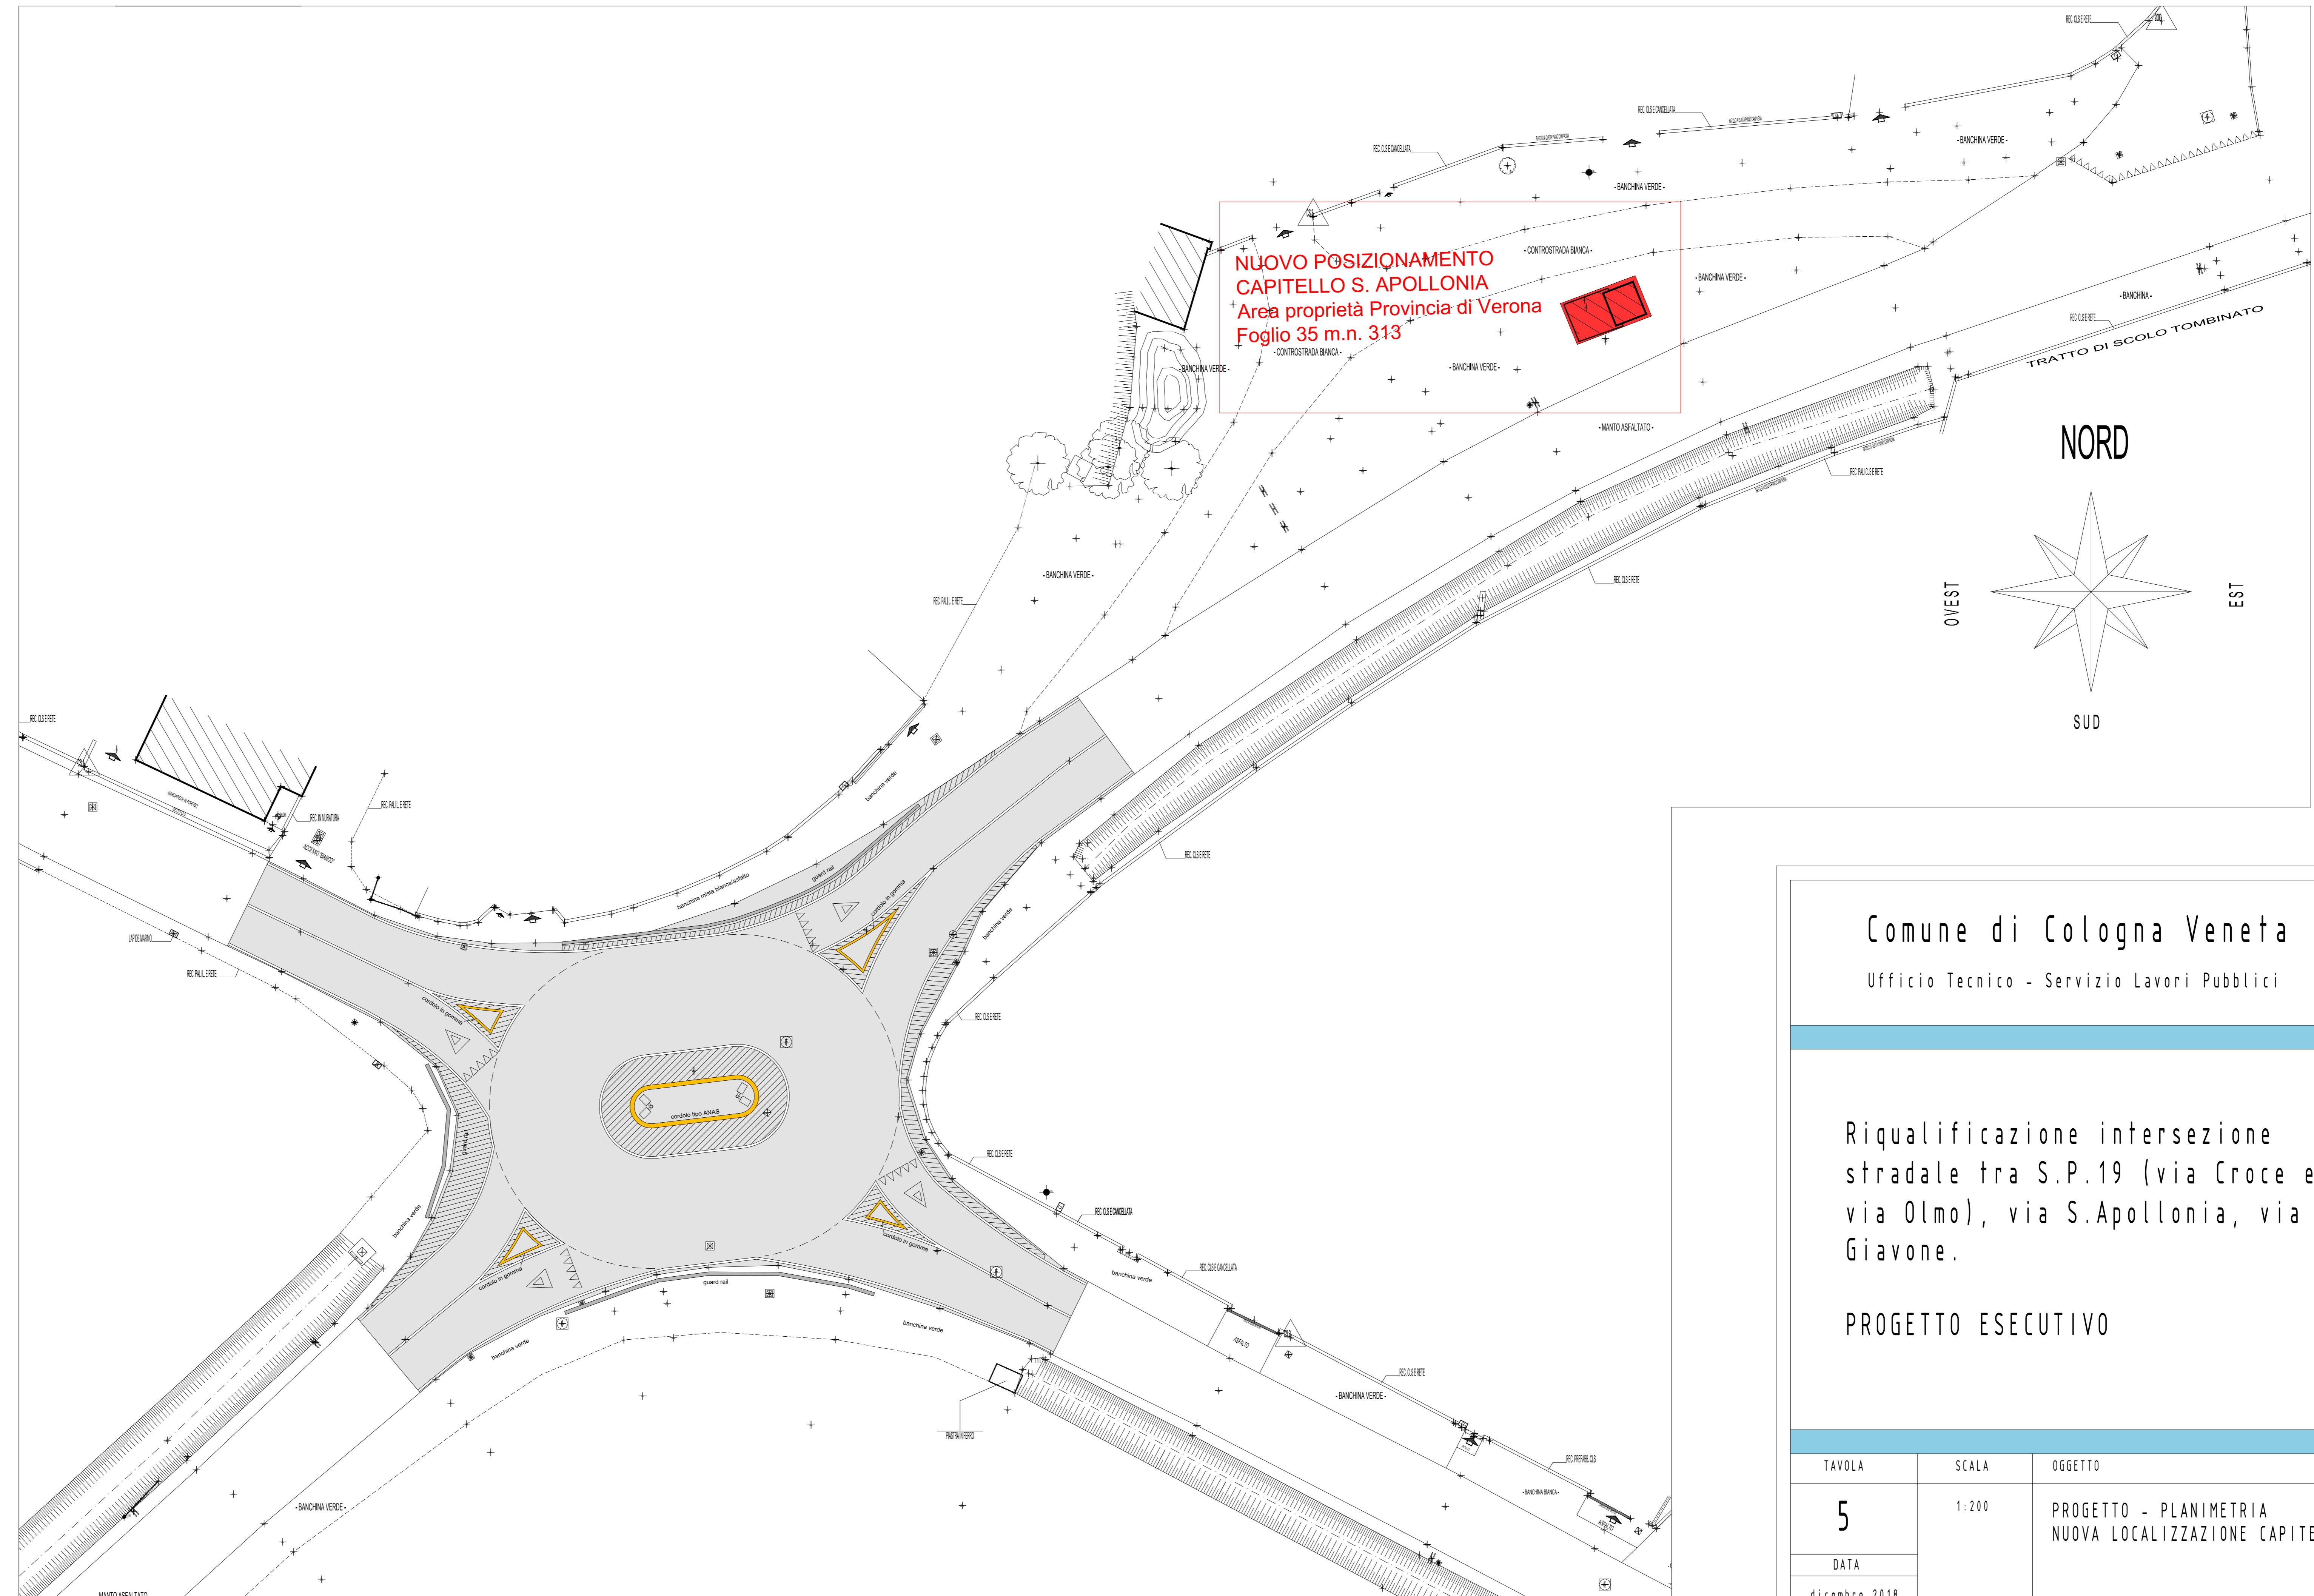

**NUOVO POSIZIONAMENTO  
CAPITELLO S. APOLLONIA**  
Area proprietà Provincia di Verona  
Foglio 35 m.n. 313

PROGETTO NUOVO POSIZIONAMENTO CAPITELLO  
PLANIMETRIA SCALA 1:200

Comune di Cologna Veneta  
Ufficio Tecnico - Servizio Lavori Pubblici

Riqualificazione intersezione  
stradale tra S.P.19 (via Croce e  
via Olmo), via S.Apollonia, via  
Giovone.

PROGETTO ESECUTIVO

TAVOLA	SCALA	OGGETTO
5	1:200	PROGETTO - PLANIMETRIA NUOVA LOCALIZZAZIONE CAPITELLO
DATA		
dicembre 2018		
collaboratori: Scarsetto geom. Andrea		IL PROGETTISTA: Malgariso Arch. Simone